DOMINIK

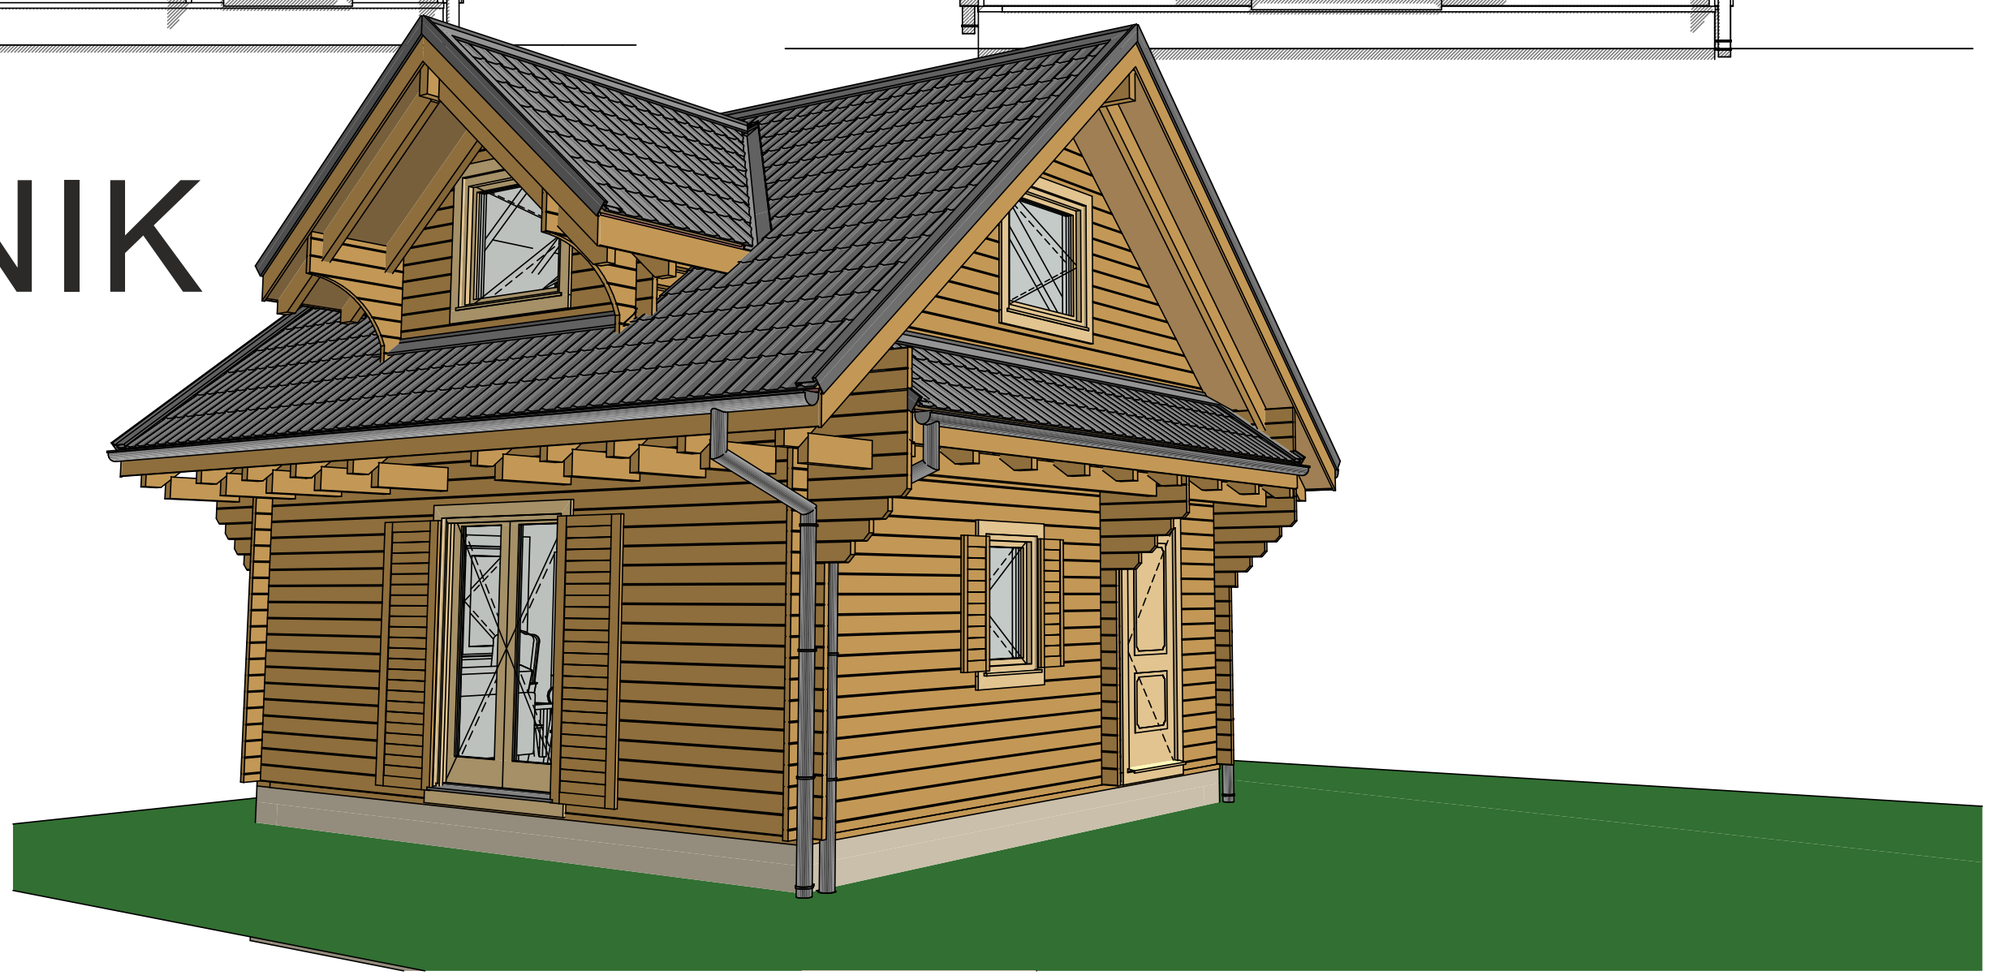

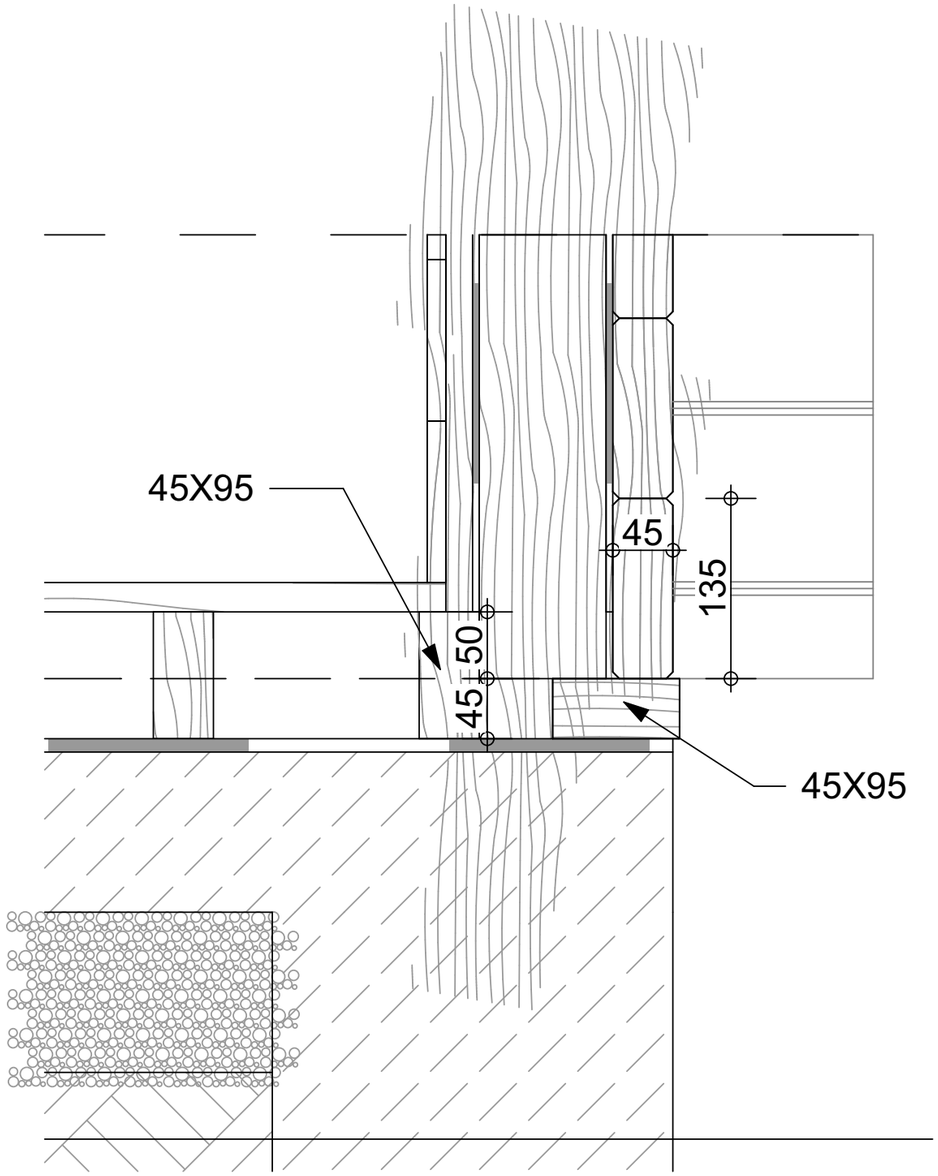
45X95
45
135
50
45
45X95

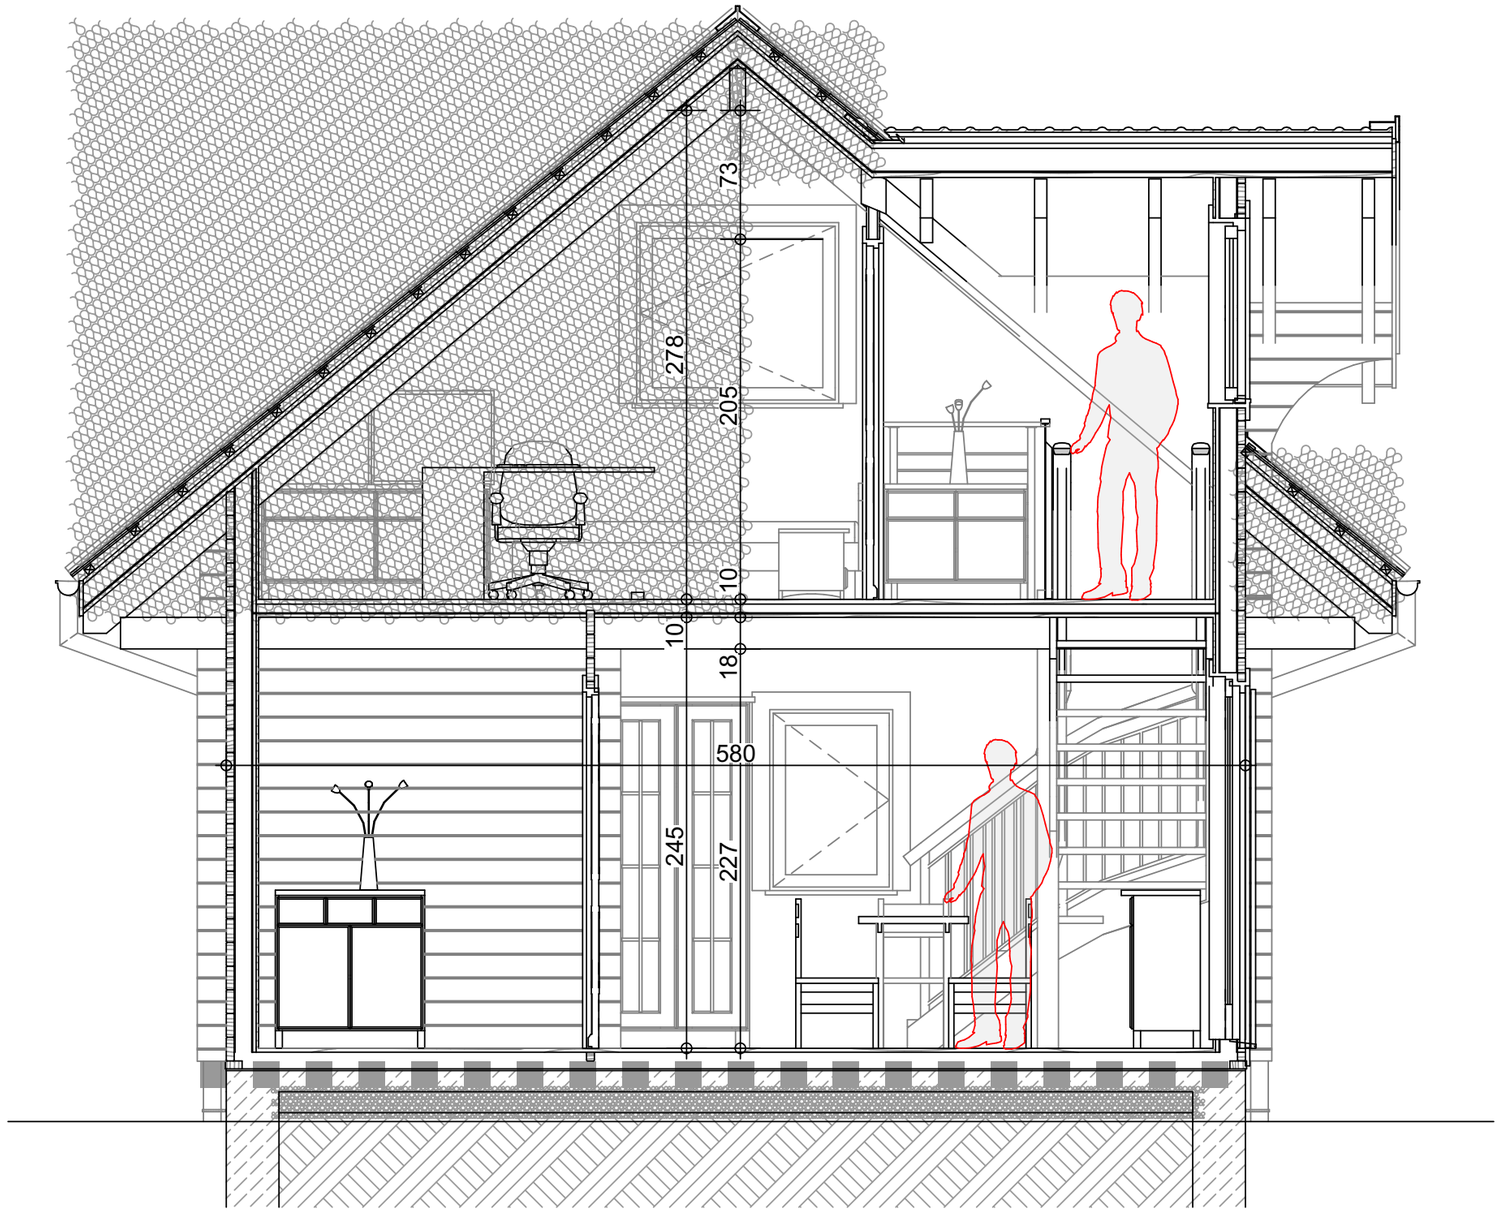
73
278
205
10
10
18
580
245
227

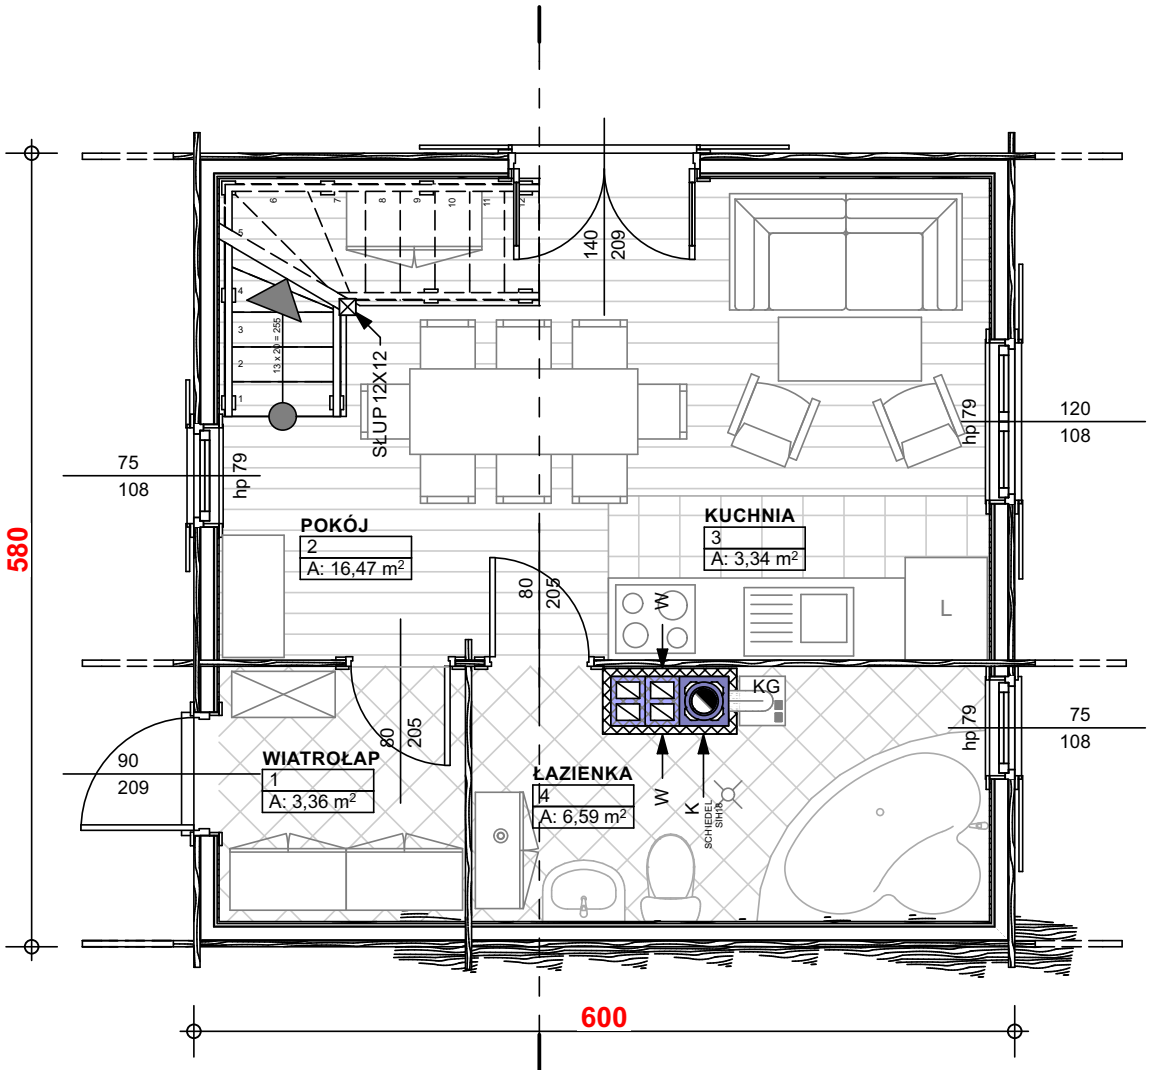
580
600
140
209
SŁUP 12X12
75
108
hp 79
120
108
POKÓJ
2
A: 16,47 m²
KUCHNIA
3
A: 3,34 m²
80
205
W
L
KG
90
209
WIATROŁAP
1
A: 3,36 m²
ŁAZIENKA
4
A: 6,59 m²
K
SCHIEFEL SINKA

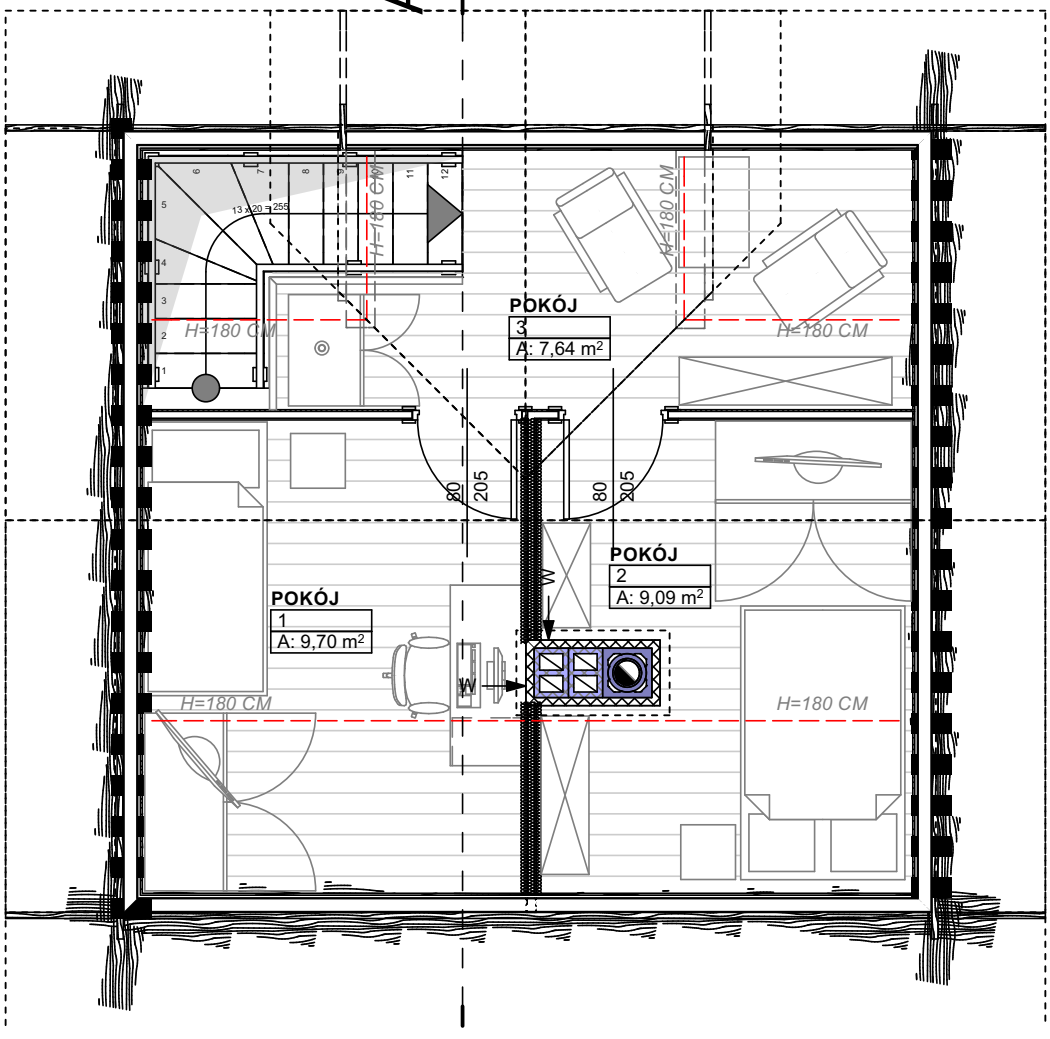
H=180 CM
POKÓJ
3
A: 7,64 m²
80
205
POKÓJ
2
A: 9,09 m²
POKÓJ
1
A: 9,70 m²
W